



21/2-20 H. Kvaldr

21/8-2020

Tegnforklaring

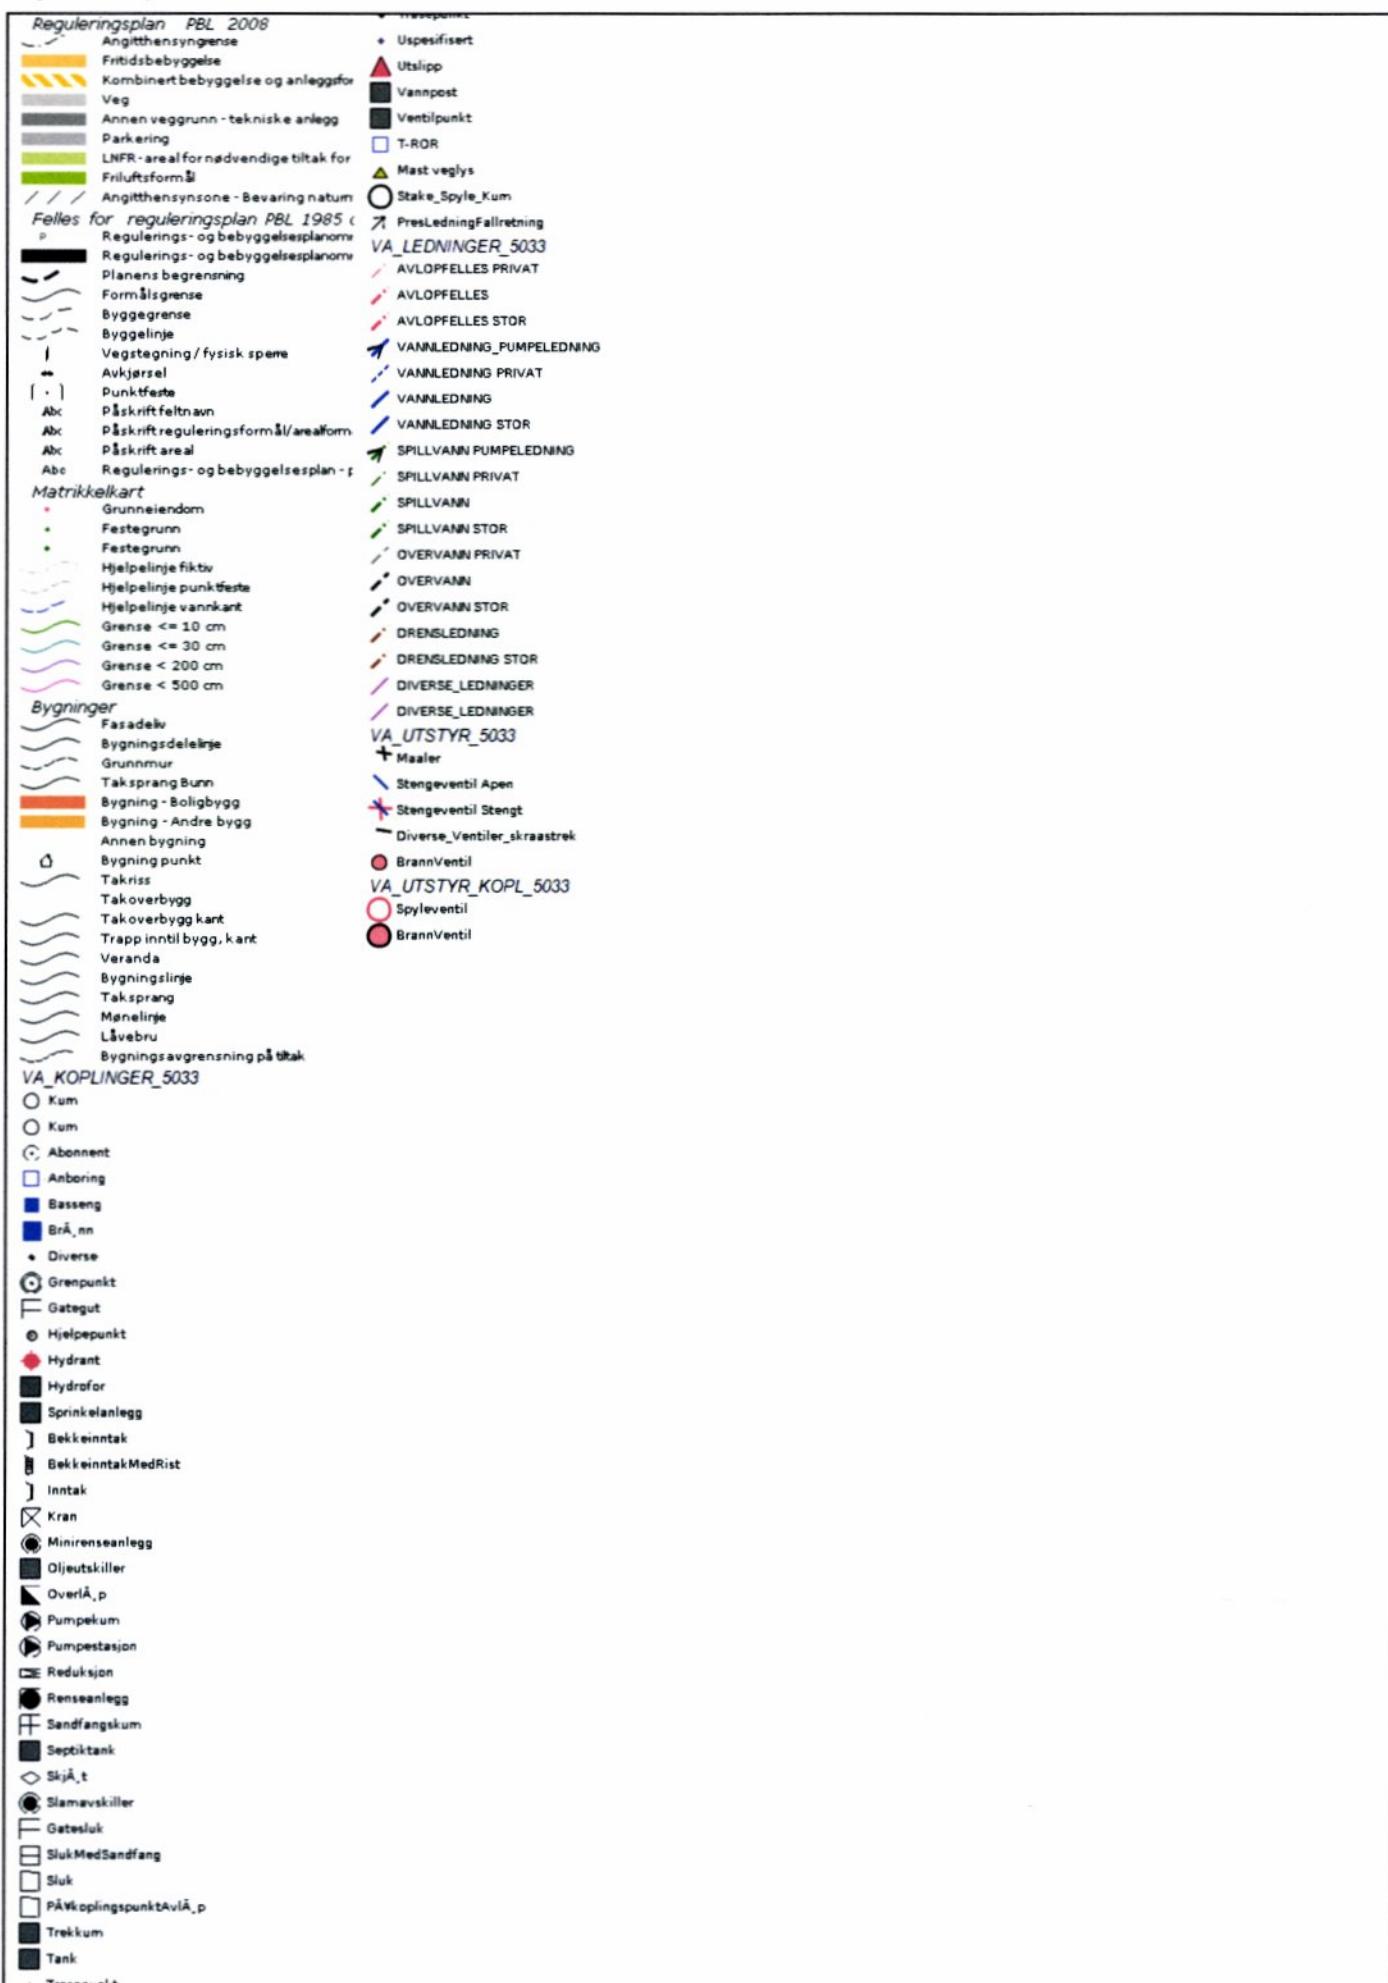

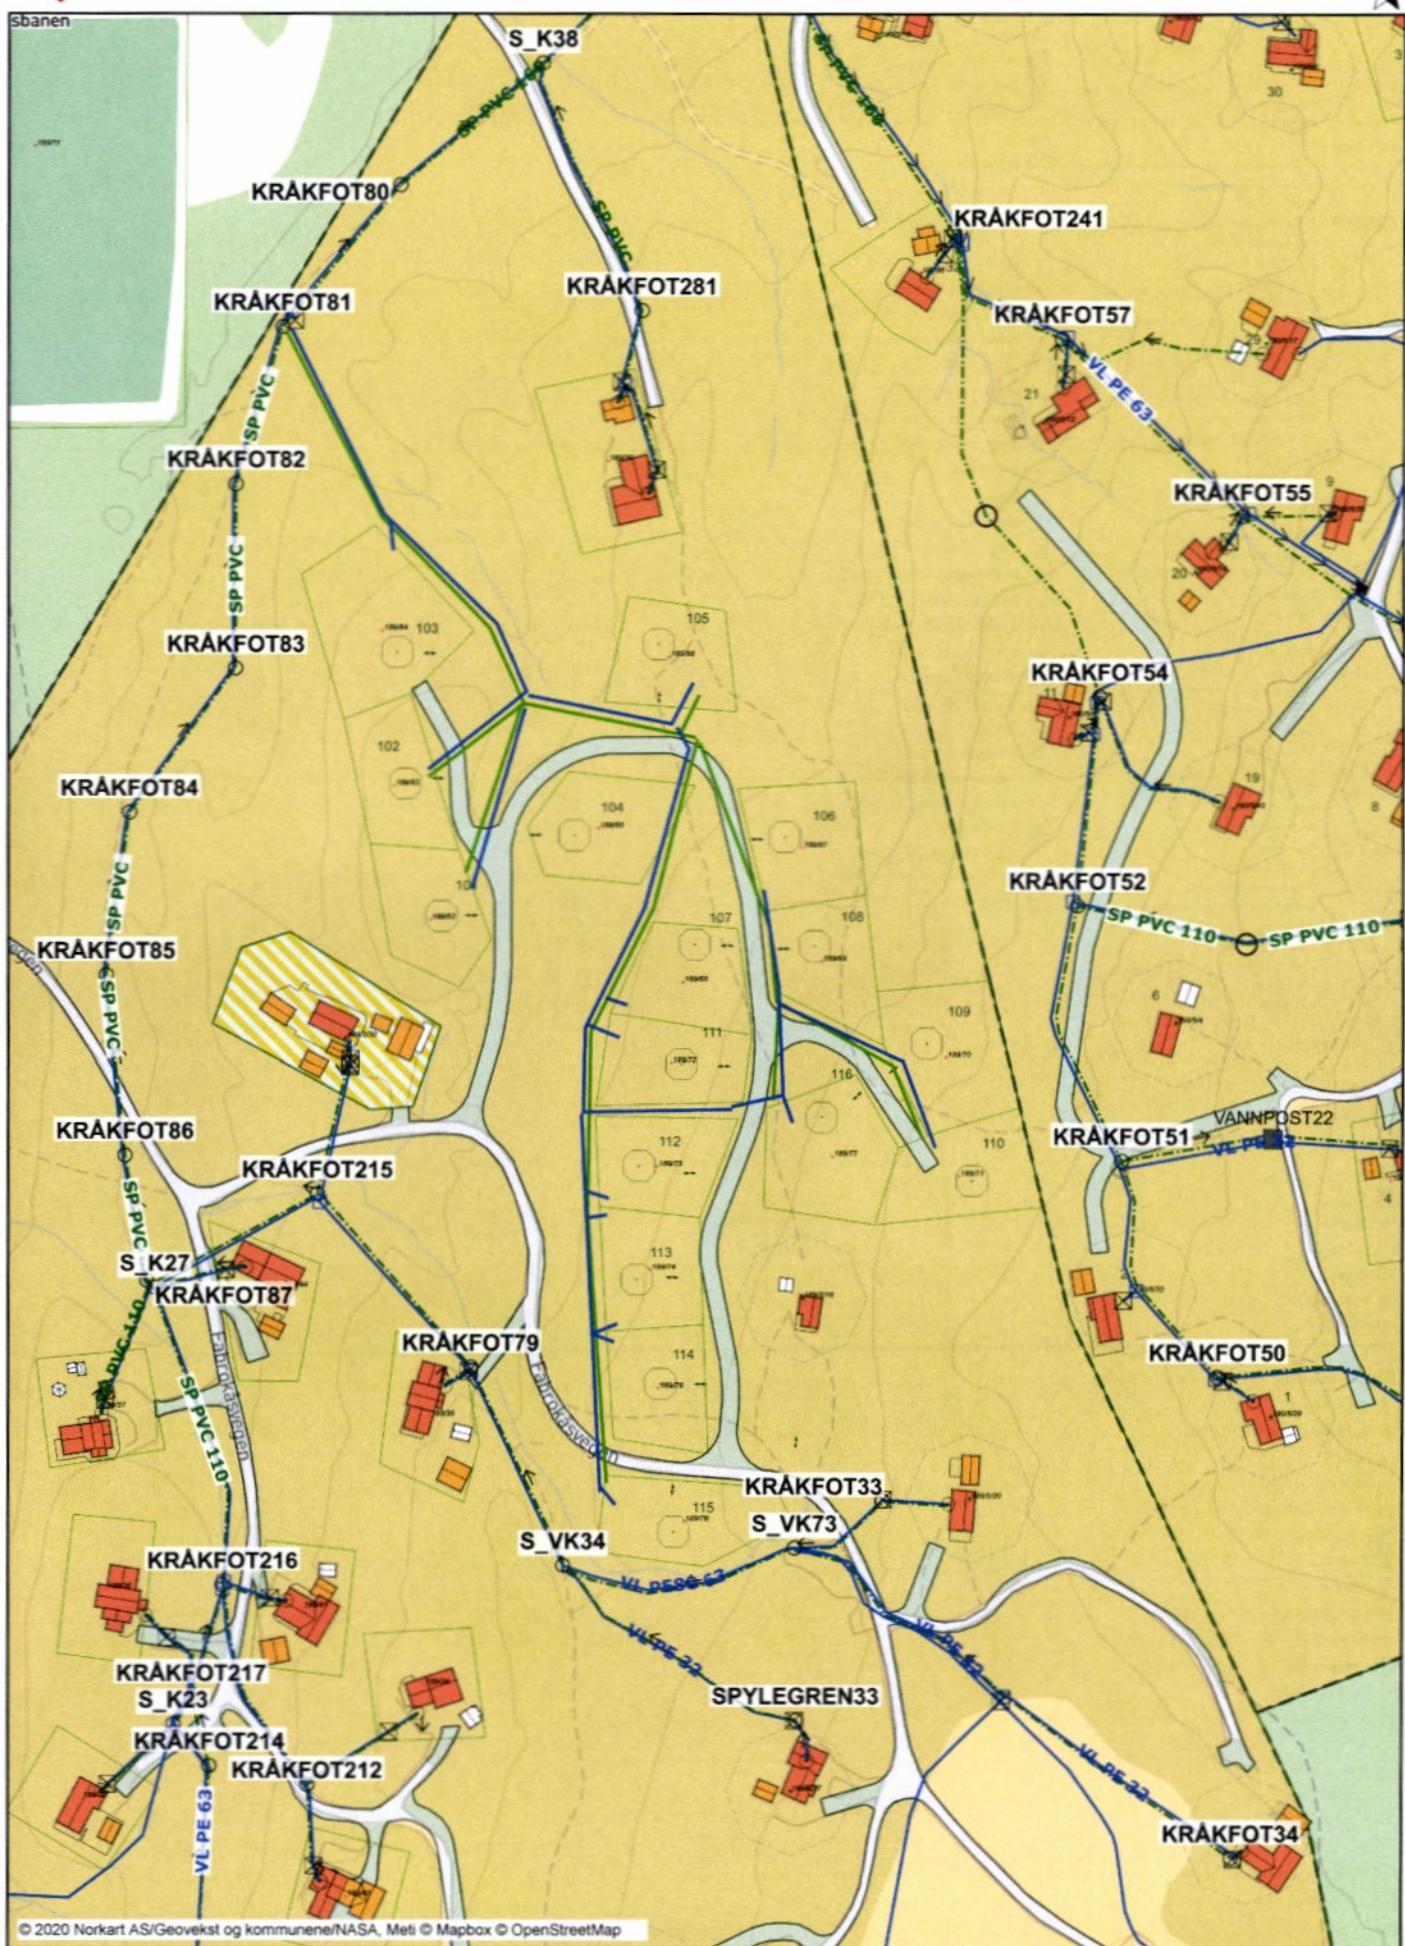

21-2-20 *[Signature]*

21/2/2020 *[Signature]*

Tegnforklaring

| | |
|--|------------------------------|
| Reguleringsplan PBL 2008 | • Trosspunkt |
| Angithensyngense | • Uspesifisert |
| Fritidsbebyggelse | ▲ Utslipp |
| Kombinert bebyggelse og anlegg for | ■ Vannpost |
| Veg | ■ Ventilpunkt |
| Annен veggrunn - tekniske anlegg | □ T-ROR |
| Parkerig | ▲ Mast veglys |
| LNFR-areal for nødvendige tiltak for | ○ Stake_Spole_Kum |
| Friluftsformål | ↗ PresLedningFallretning |
| /// Angithensynsone - Bevaring natum | VA_LEDNINGER_5033 |
| Felles for reguleringsplan PBL 1985 | / AVLOPFELLES PRIVAT |
| p Regulerings- og bebyggelsesplanområde | / AVLOPFELLES |
| Regulerings- og bebyggelsesplanområde | / AVLOPFELLES STOR |
| Planens begrensning | ↗ VANNLEDNING_PUMPELEDNING |
| Formålsgrense | ↗ VANNLEDNING PRIVAT |
| Byggegrense | ↗ VANNLEDNING |
| Byggelinje | ↗ VANNLEDNING STOR |
| Vegstegning/fysisk spenn | ↗ SPILLVANN PUMPELEDNING |
| → Avkjøsel | ↗ SPILLVANN PRIVAT |
| [] Punktfeste | ↗ SPILLVANN |
| Abc PÅskriftfeltnavn | ↗ SPILLVANN STOR |
| Abc PÅskriftreguleringsformål/areaform | ↗ OVERVANN PRIVAT |
| Abc PÅskrift areal | ↗ OVERVANN STOR |
| Abc Regulerings- og bebyggelsesplan - p | ↗ DRENSLEDNING |
| Matrikkelkart | ↗ DRENSLEDNING STOR |
| * Grunneiendom | ↗ DIVERSE_LEDNINGER |
| • Festegrunn | ↗ DIVERSE_LEDNINGER |
| • Festegrunn | VA_UTSTYR_5033 |
| Hjelpeelinje fiktiv | + Maaler |
| Hjelpeelinje punktfeste | ↗ Stengeventil Apen |
| Hjelpeelinje vannkant | ↗ Stengeventil Stengt |
| Grense < 10 cm | — Diverse_Ventiler_skaastrek |
| Grense < 30 cm | ● BrannVentil |
| Grense < 200 cm | ○ Spyleventil |
| Grense < 500 cm | ● BrannVentil |
| Bygninger | |
| — Fasadelv | |
| — Bygningsdelelje | |
| — Grunnmur | |
| — Taksprang Bunn | |
| — Bygning - Boligbygg | |
| — Bygning - Andre bygg | |
| Annen bygning | |
| Bygning punkt | |
| Takriss | |
| Takoverbygg | |
| Takoverbygg kant | |
| Trapp inntil bygg, kant | |
| Veranda | |
| Bygningslitrje | |
| Taksprang | |
| Mønelinje | |
| Låvebru | |
| Bygningsavgrensning på tilak | |
| VA_KOPLINGER_5033 | |
| ○ Kum | |
| ○ Kum | |
| ○ Abonnent | |
| □ Anboring | |
| ■ Basseng | |
| ■ Brånn | |
| ● Diverse | |
| ○ Grenpunkt | |
| — Gategut | |
| ○ Hjelpepunkt | |
| ● Hydrant | |
| ■ Hydrofor | |
| ■ Sprinkelanlegg | |
|] Bekkeinntak | |
|] BekkeinntakMedRist | |
|] Inntak | |
| ☒ Kran | |
| ● Minirenseanlegg | |
| ■ Oljeutskiller | |
| ☒ Overlåp | |
| ☒ Pumpekum | |
| ☒ Pumpestasjon | |
| ☒ Reduksjon | |
| ● Renseanlegg | |
| ☒ Sandfangskum | |
| ■ Septiktank | |
| ○ Skjært | |
| ● Slamavskiller | |
| ☒ Gatesluk | |
| ☒ SlukMedSandfang | |
| □ Sluk | |
| □ PÅkoplingspunktAvlåp | |
| ■ Trekkum | |
| ■ Tank | |